

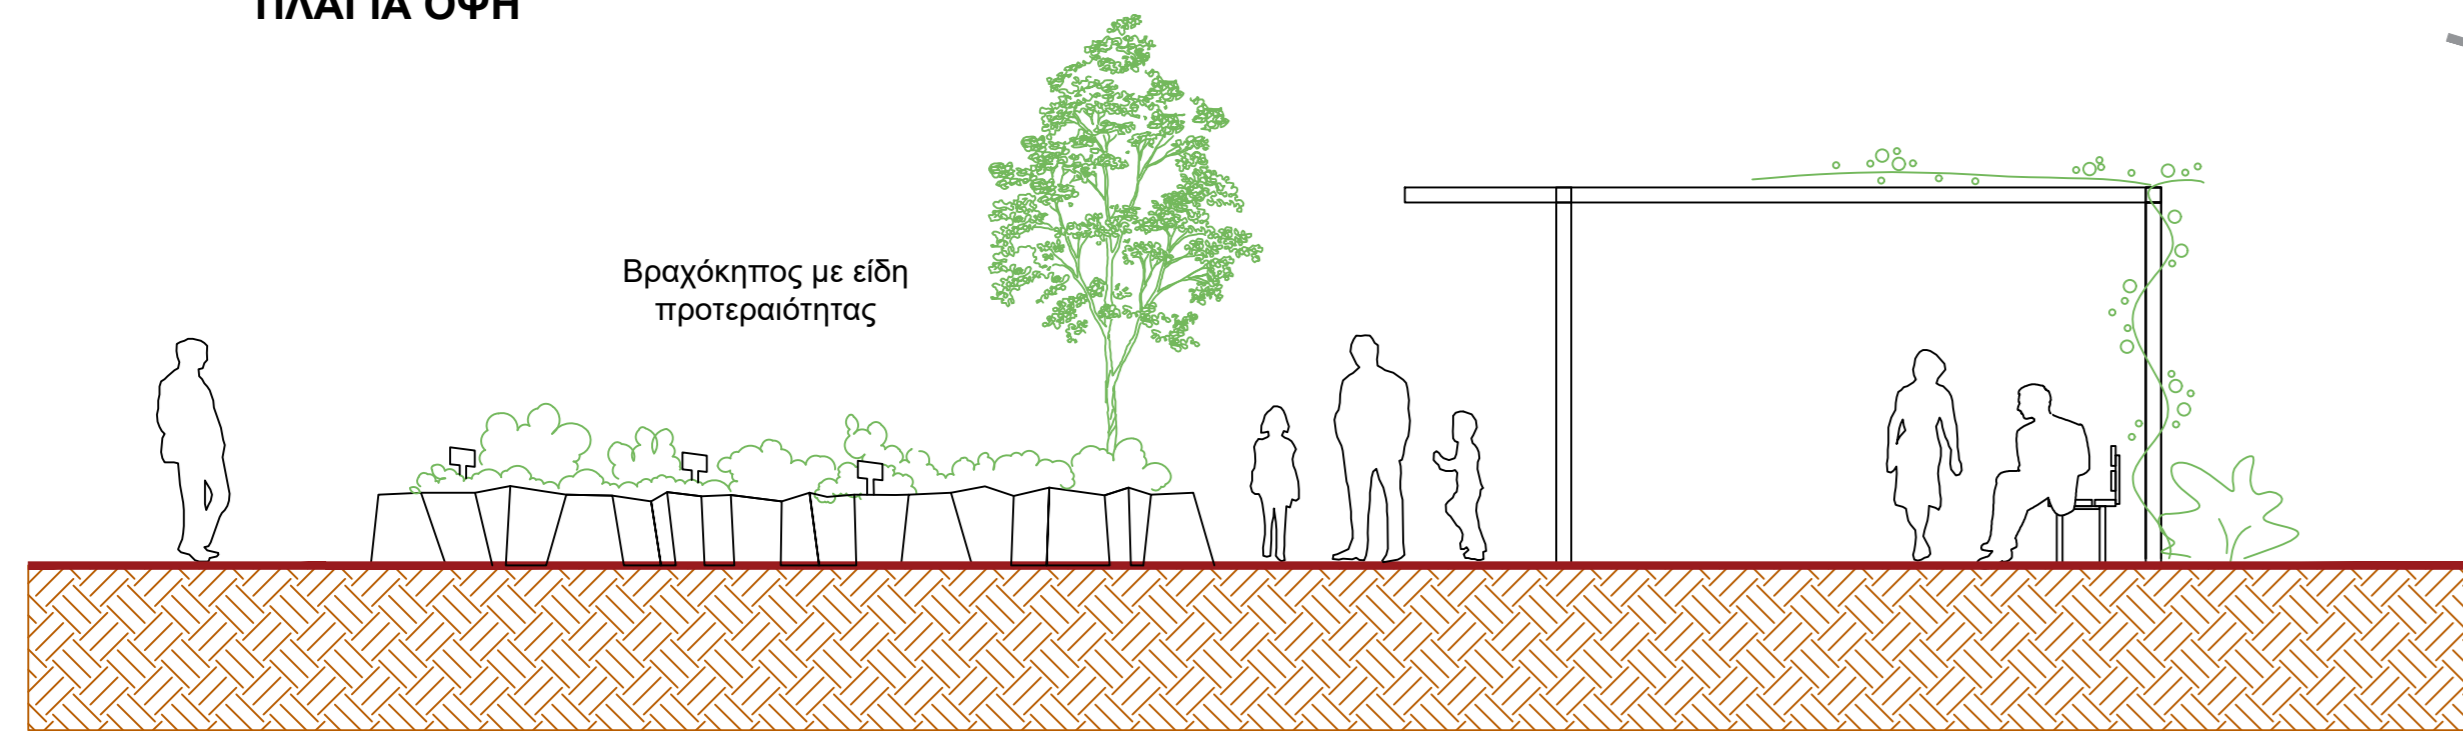
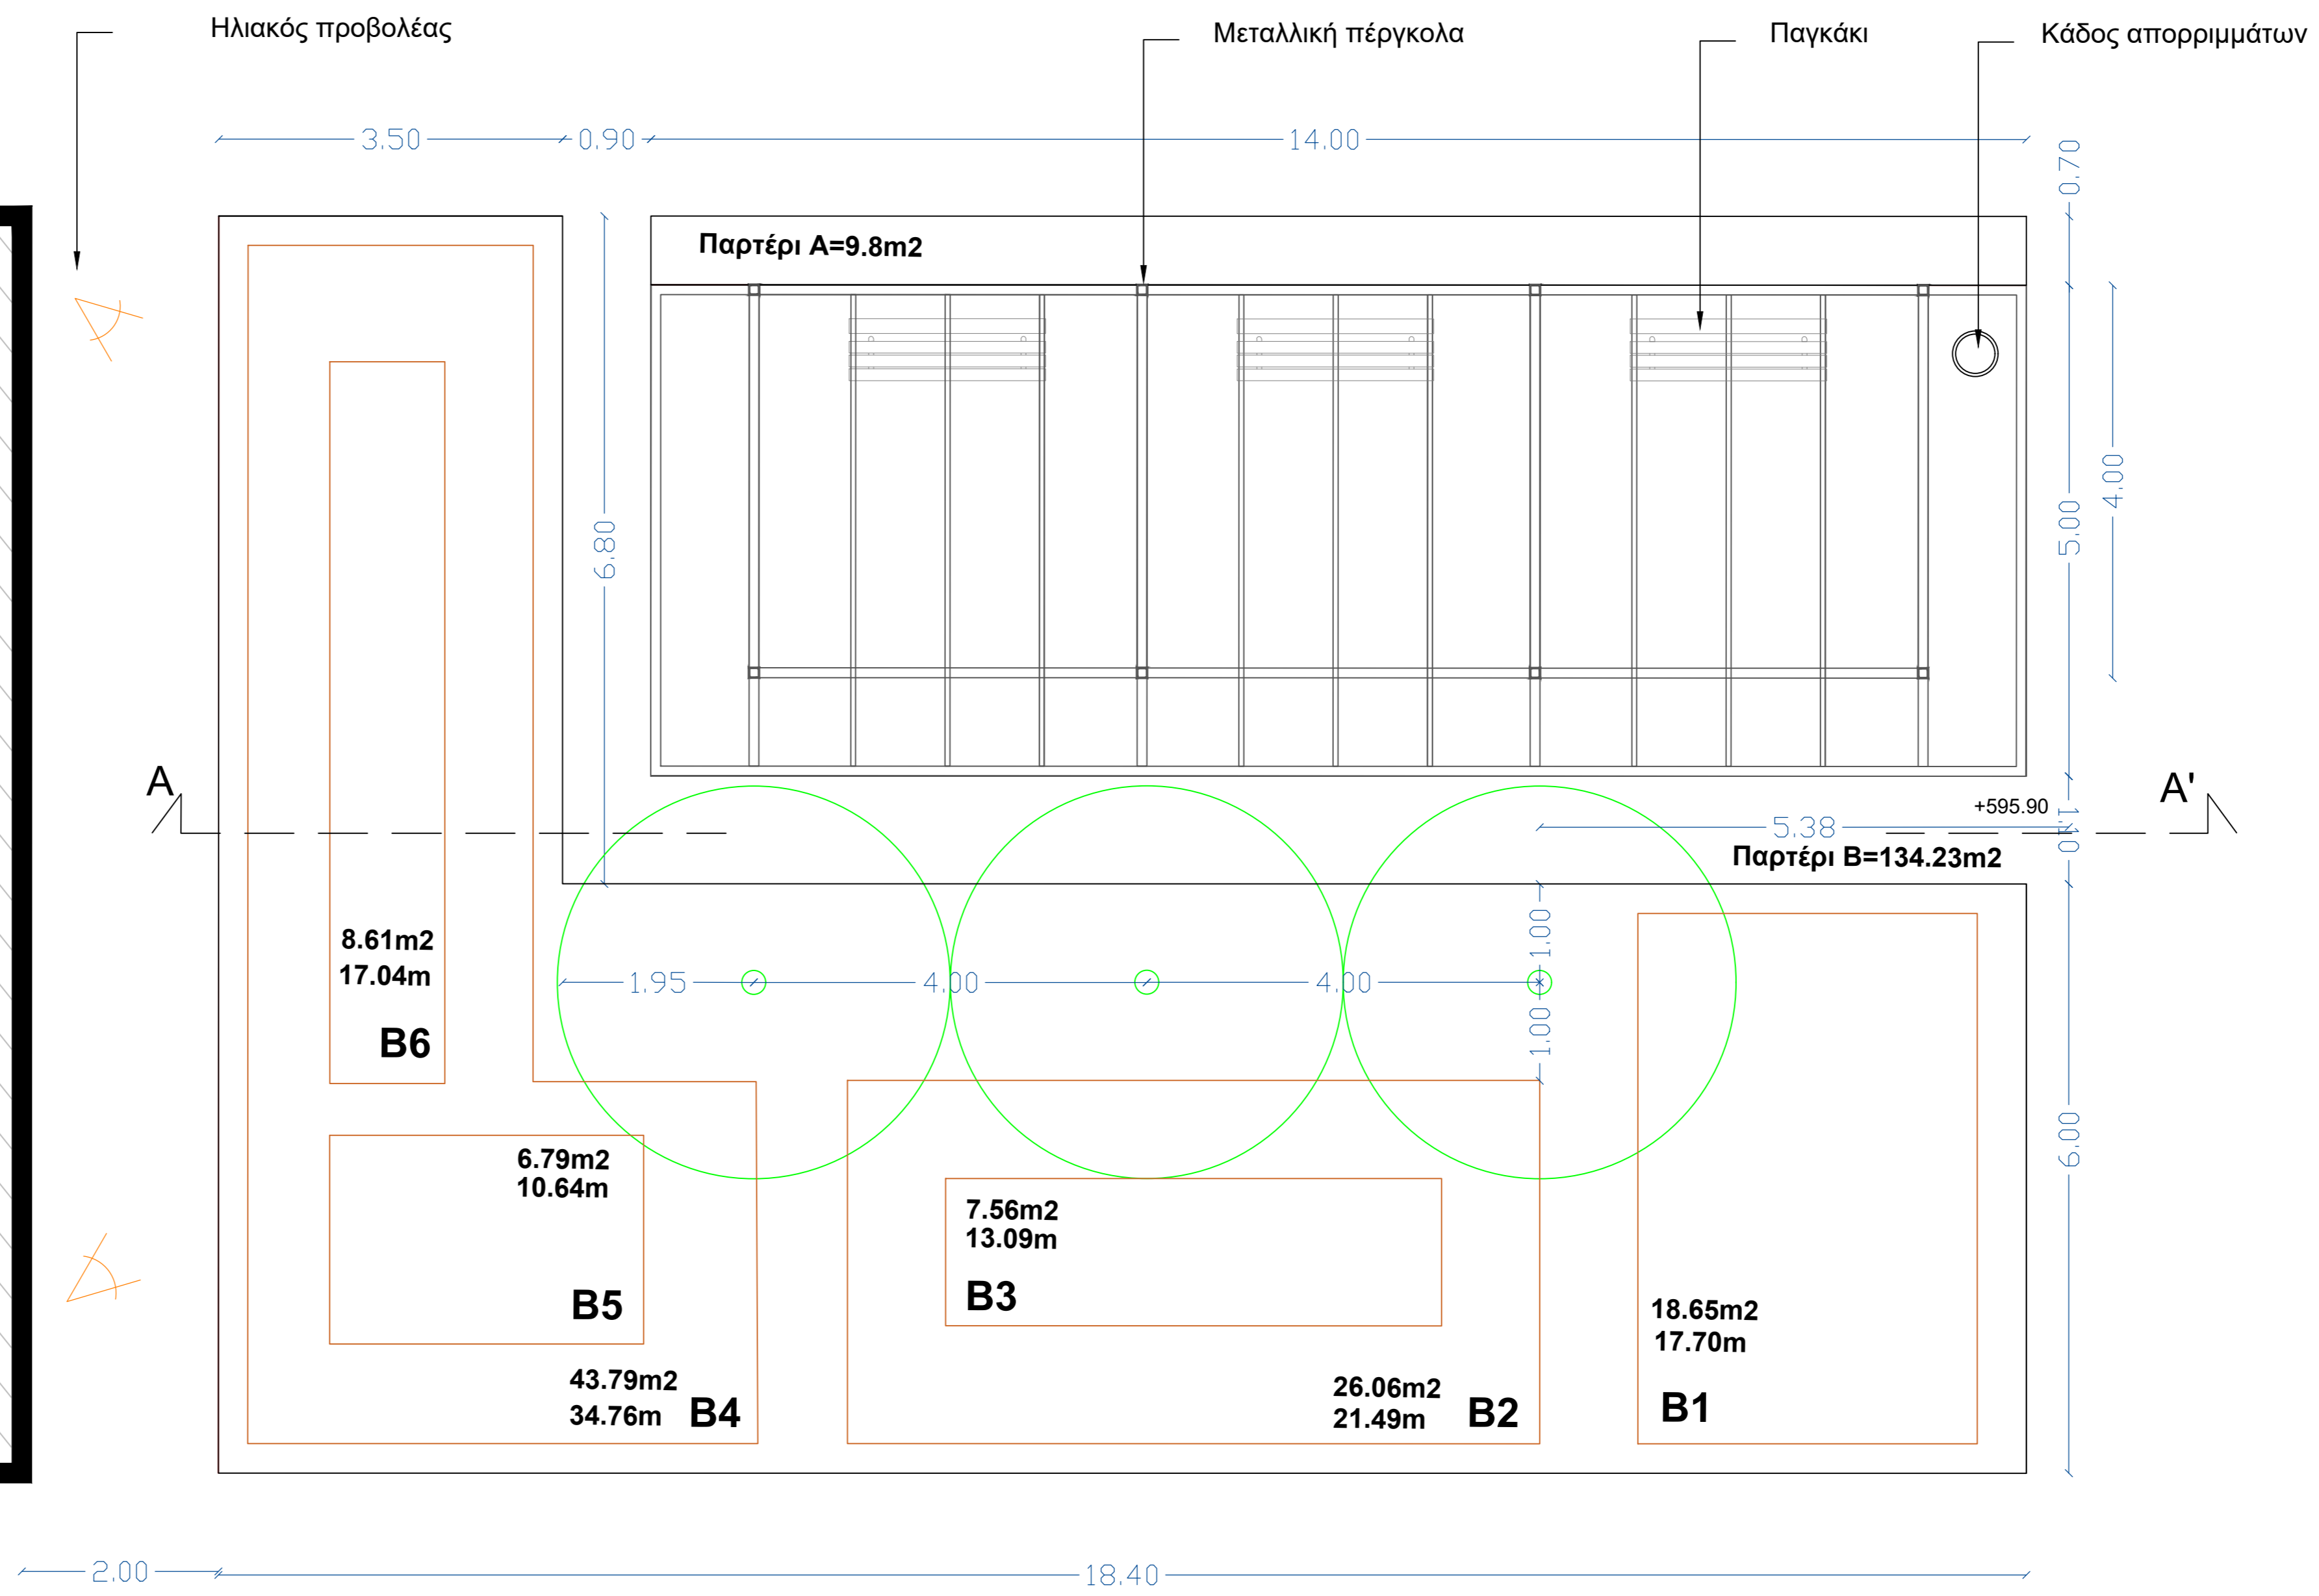


ΠΛΑΓΙΑ ΟΨΗ

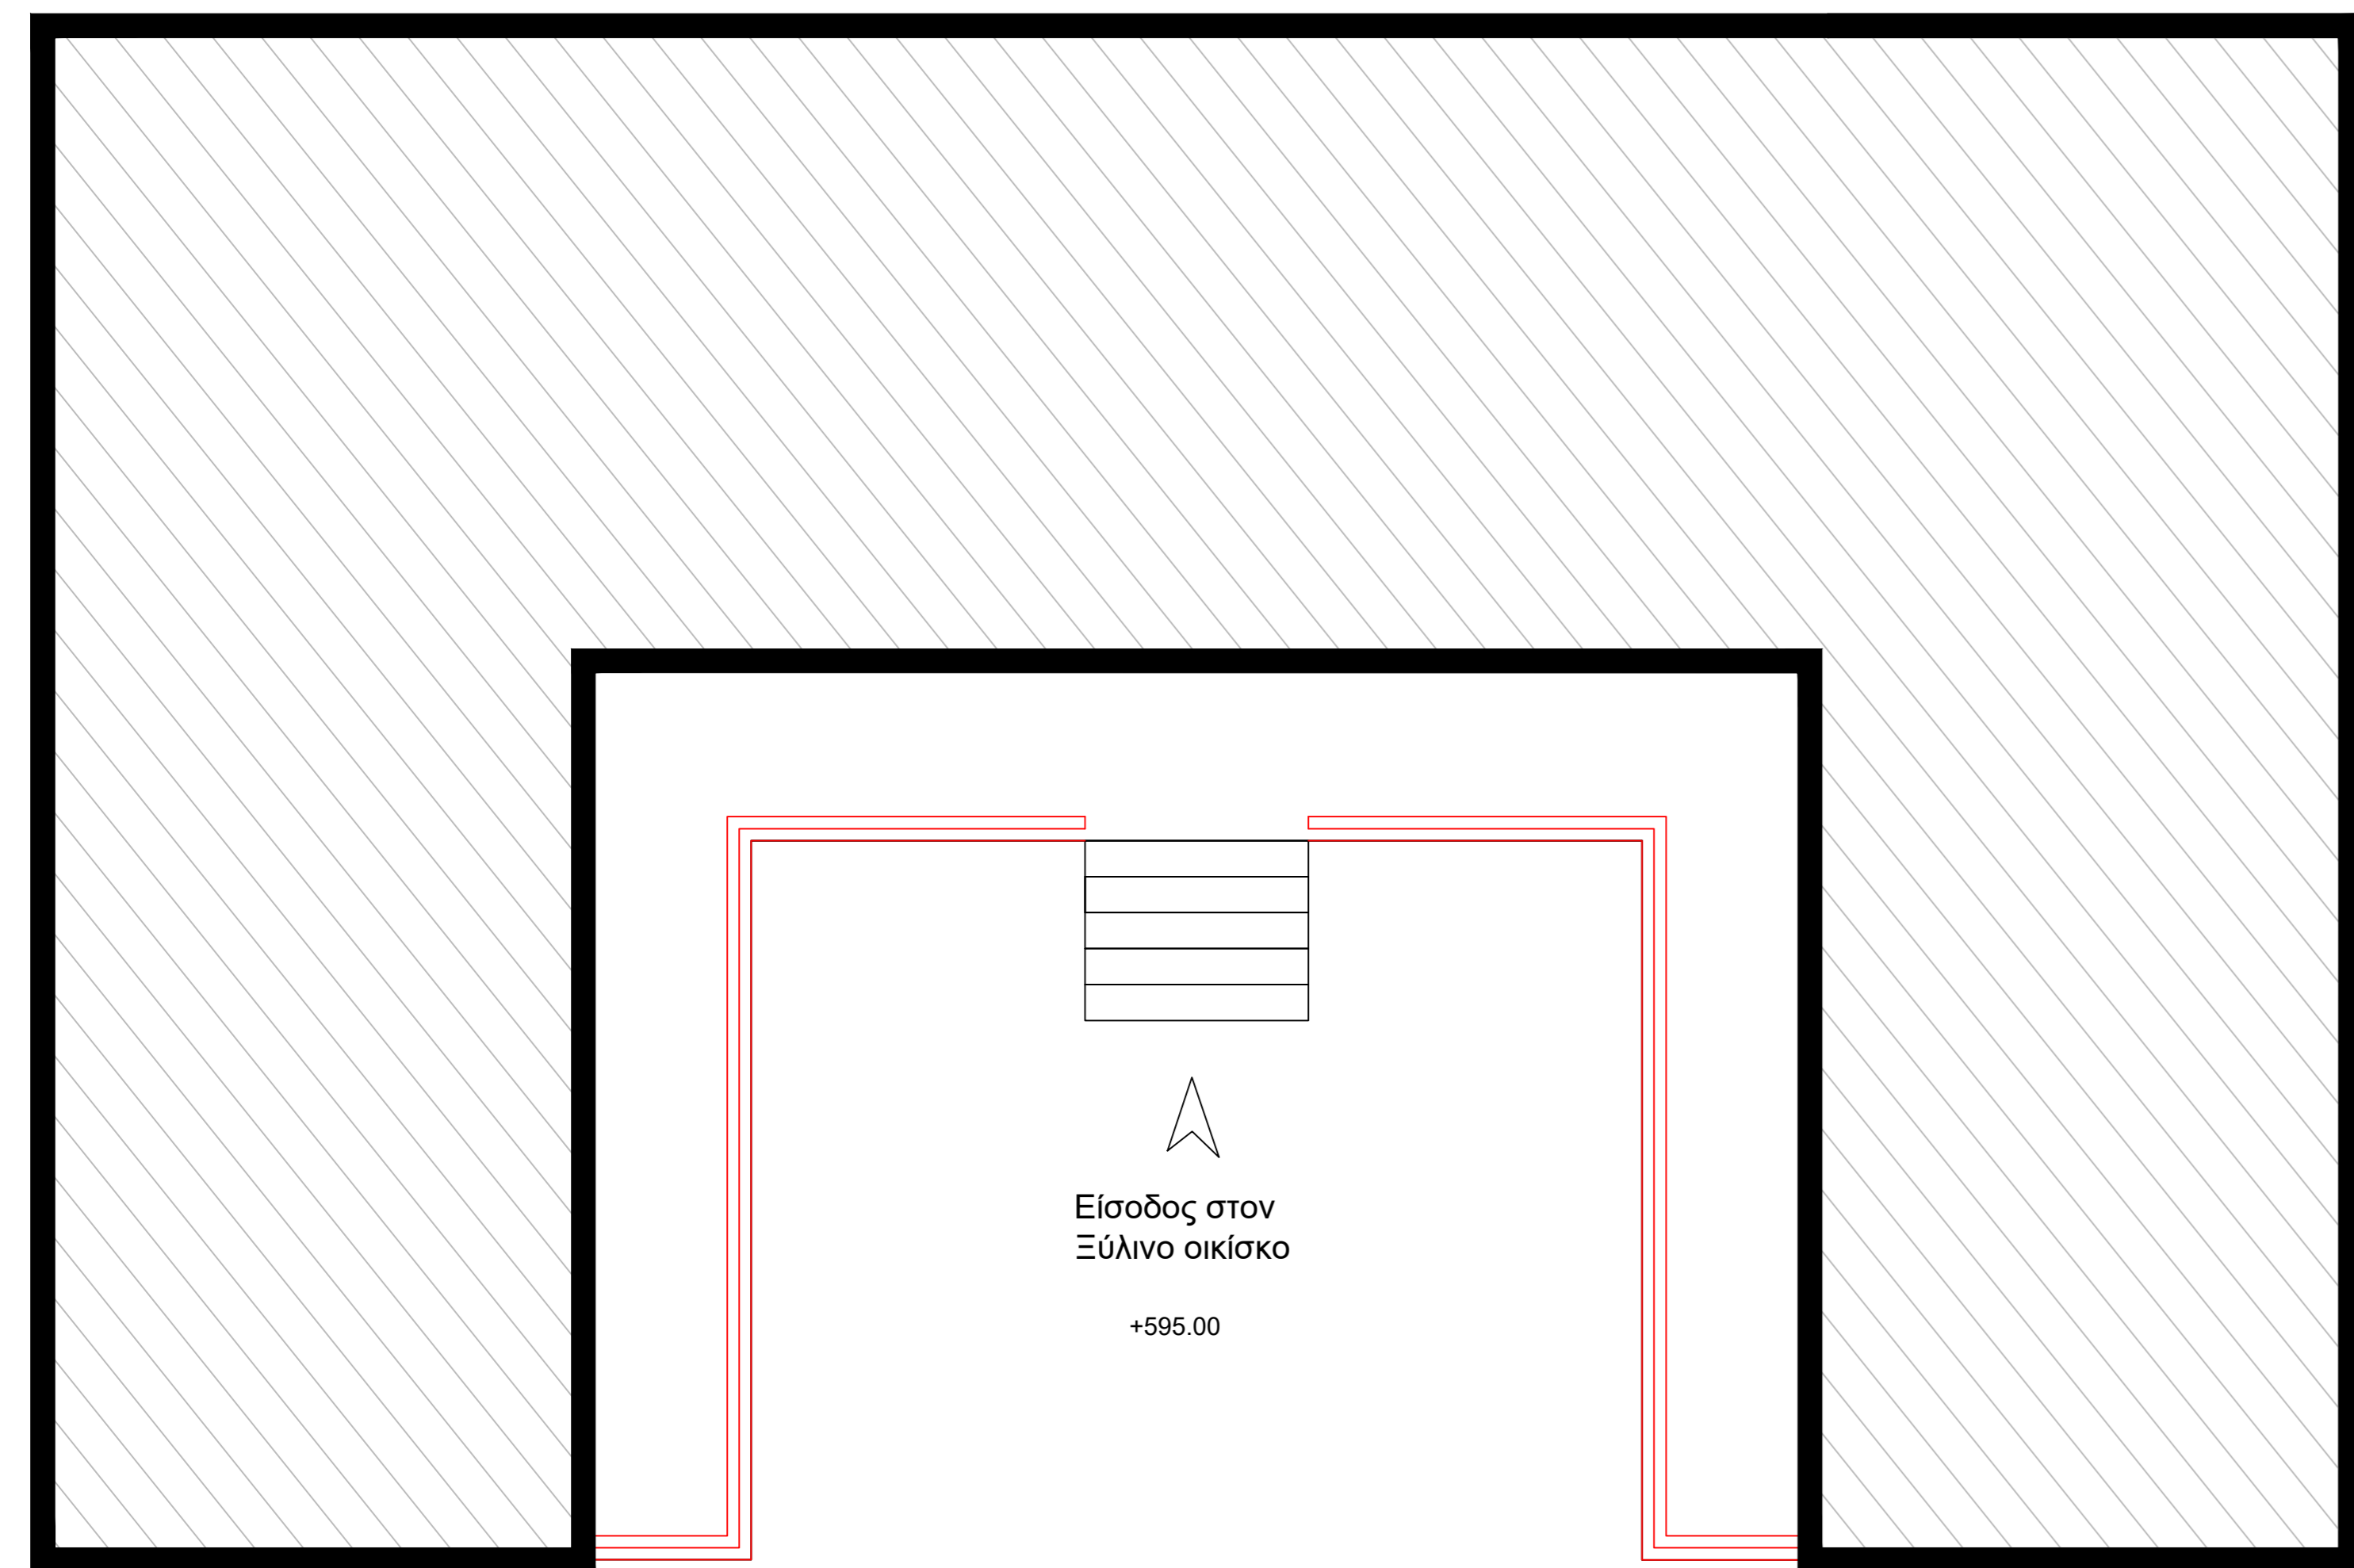

ΤΟΜΗ Α-Α'

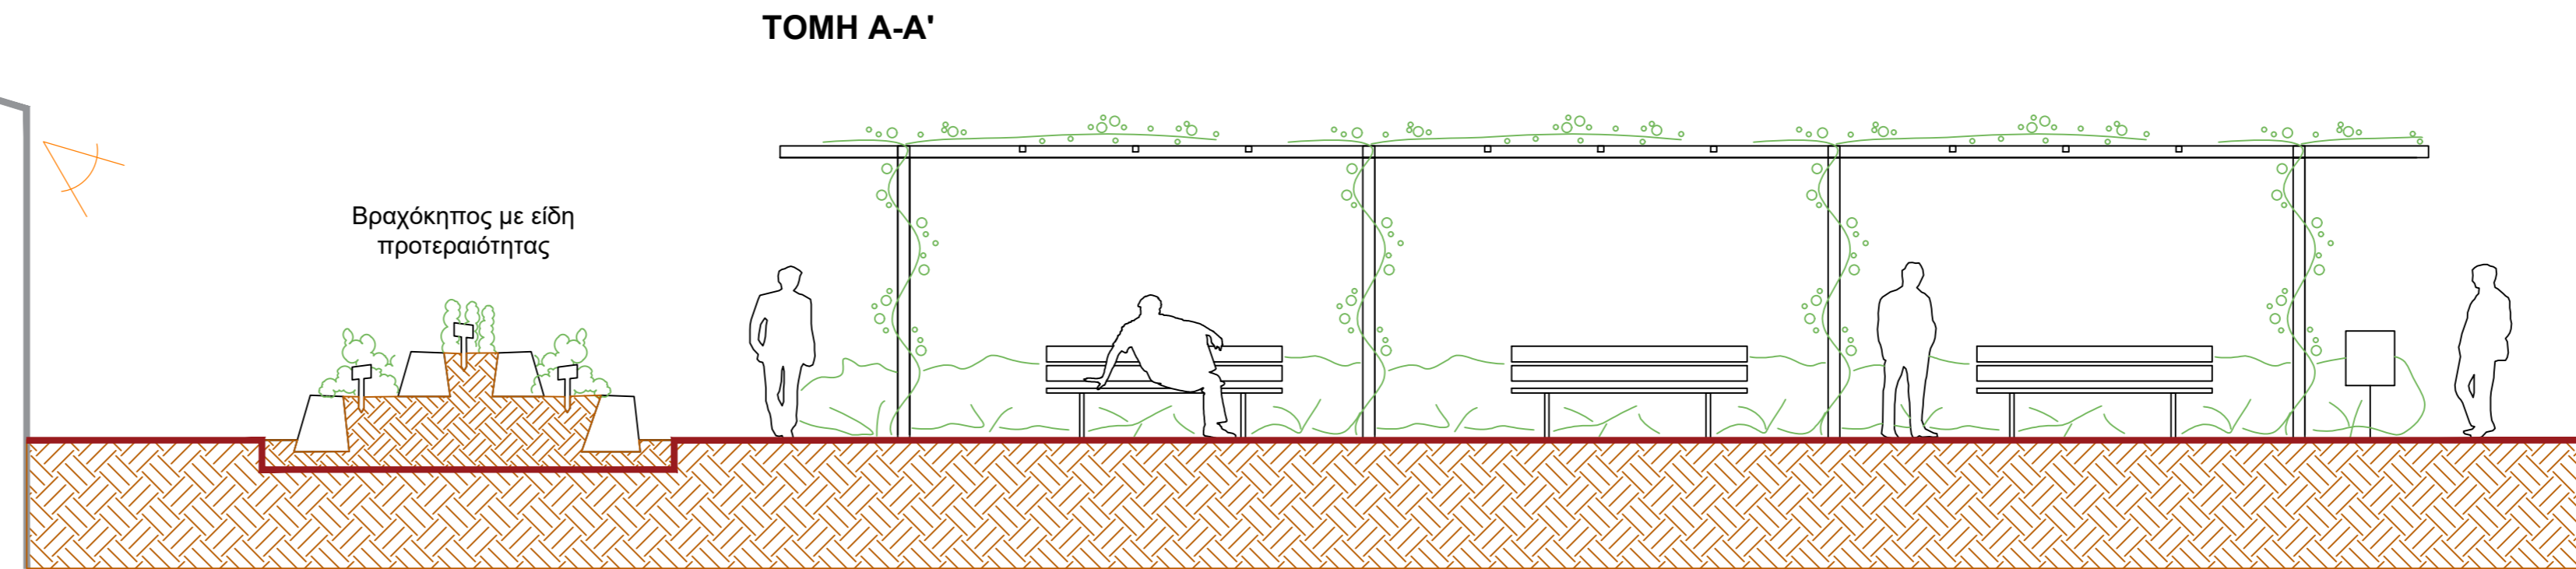

Interreg - IPA CBC
 CCI 2014 TC 16 I5CB 009
 CONSE-PP

ΕΛΛΗΝΙΚΟΣ ΓΕΩΡΓΙΚΟΣ ΟΡΓΑΝΙΣΜΟΣ – ΔΗΜΗΤΡΑ
 ΓΕΝΙΚΗ ΔΙΕΥΘΥΝΣΗ ΑΓΡΟΤΙΚΗΣ ΕΡΕΥΝΑΣ
 ΙΝΣΤΙΤΟΥΤΟ ΓΕΝΕΤΙΚΗΣ ΒΕΛΤΙΩΣΗΣ ΚΑΙ ΦΥΤΟΓΕΝΕΤΙΚΩΝ ΠΟΡΩΝ

ΕΡΓΟ : ΔΗΜΙΟΥΡΓΙΑ ΧΩΡΟΥ ΕΤΑΙΣΘΗΤΟΠΟΙΗΣΗΣ
 ΓΙΑ ΤΗ ΦΥΤΟΠΟΙΚΙΛΟΤΗΤΑ
 ΣΤΟΝ ΒΑΛΚΑΝΙΚΟ ΒΟΤΑΝΙΚΟ ΚΗΠΟ ΚΡΟΤΣΣΙΩΝ (ΒΒΚΚ)

ΘΕΜΑ ΣΧΕΔΙΟΥ :
 ΧΑΡΑΞΗ ΠΕΡΙΒΑΛΛΟΝΤΑ ΧΩΡΟΥ

ΗΜΕΡΟΜΗΝΙΑ : ΟΚΤΩΒΡΙΟΣ 2019 ΑΡΙΘΜΟΣ ΣΧΕΔΙΟΥ :
 ΠΕΡΙΟΧΗ : ΠΟΝΤΟΚΕΡΑΣΙΑ
 ΝΟΜΟΣ : ΚΙΛΙΚΙΑ
 ΚΑΛΩΣ ΣΧΕΔΙΟΥ : 1:50
A.02

ΜΕΛΕΤΗΘΗΚΕ ΕΛΕΓΧΘΗΚΕ ΘΕΩΡΗΘΗΚΕ