
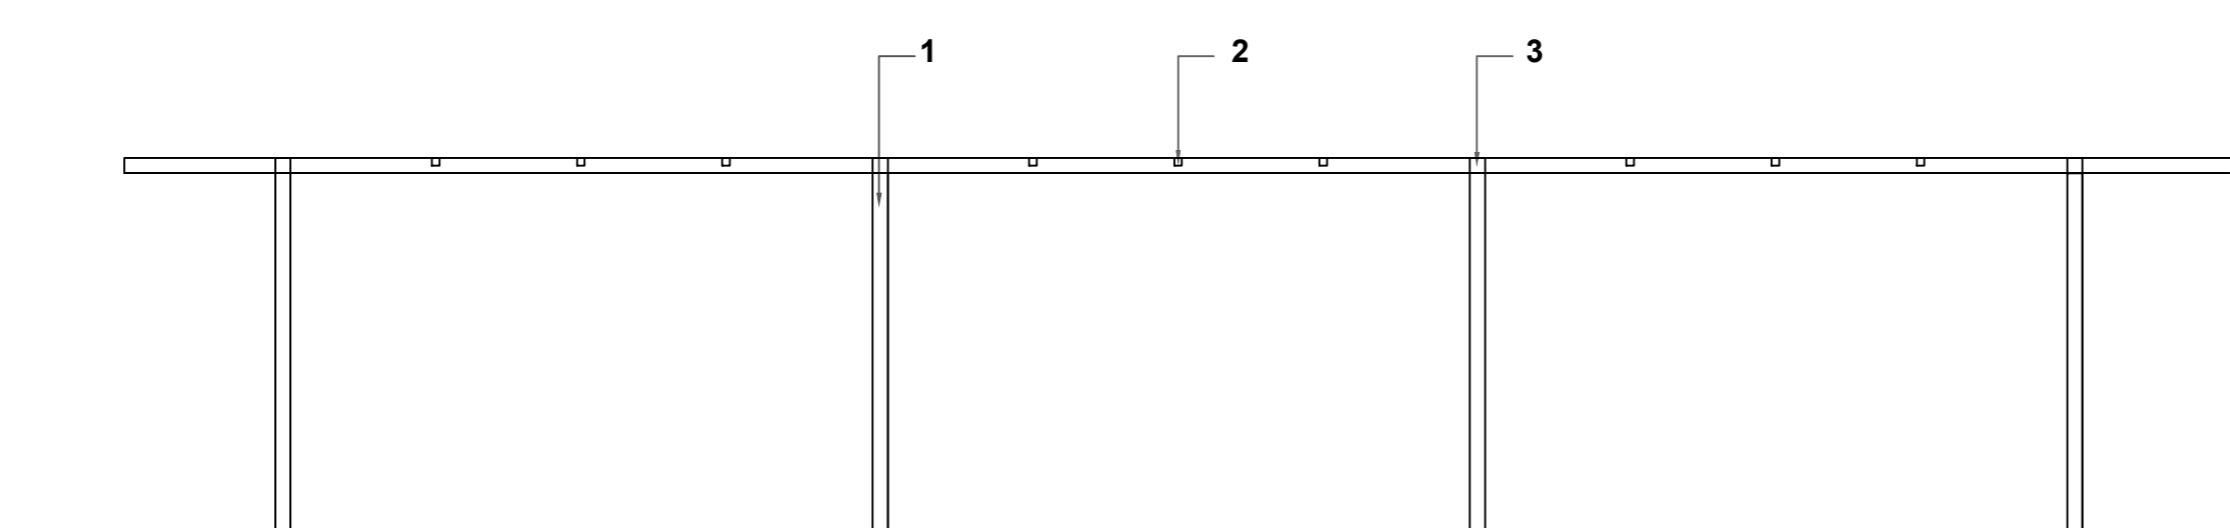




**ΥΠΟΜΝΗΜΑ**

- 1 ΥΠΟΣΤΥΛΩΜΑ 240Χ10Χ10εκ.
- 2 ΔΙΑΔΟΚΙΔΩΣΗ 5Χ5εκ.
- 3 ΟΡΙΖΟΝΤΙΑ ΔΟΚΟΣ 10Χ10εκ.

**ΤΟΜΗ Α-Α'**

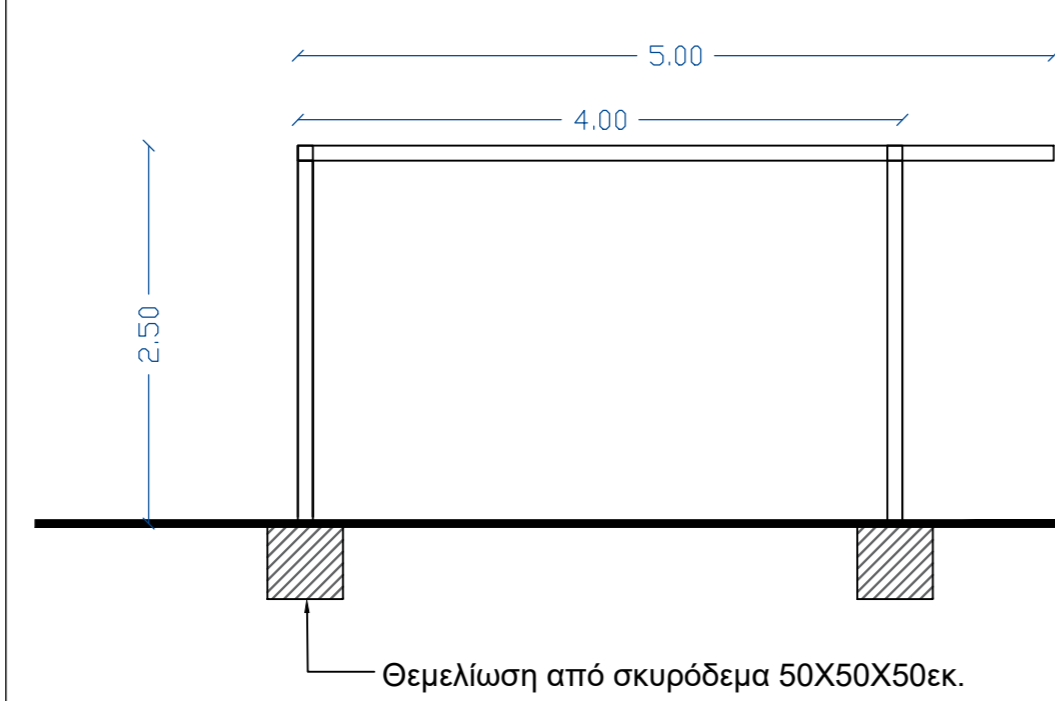

**ΟΨΗ**

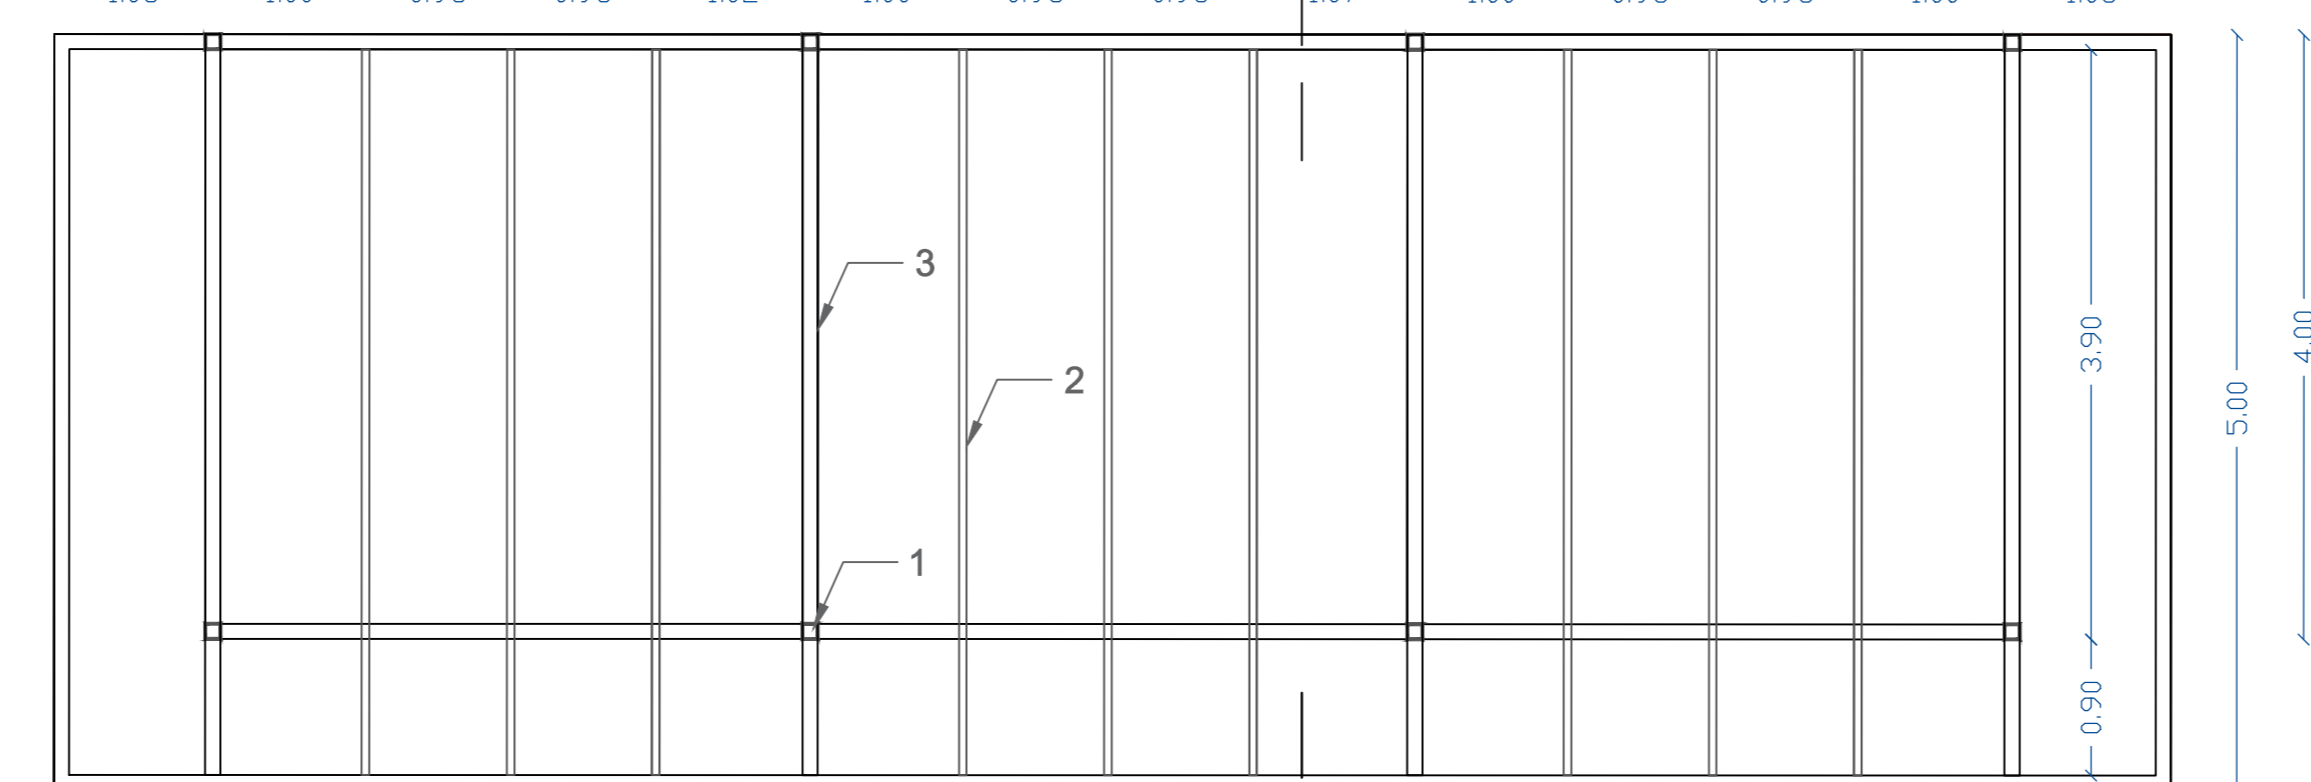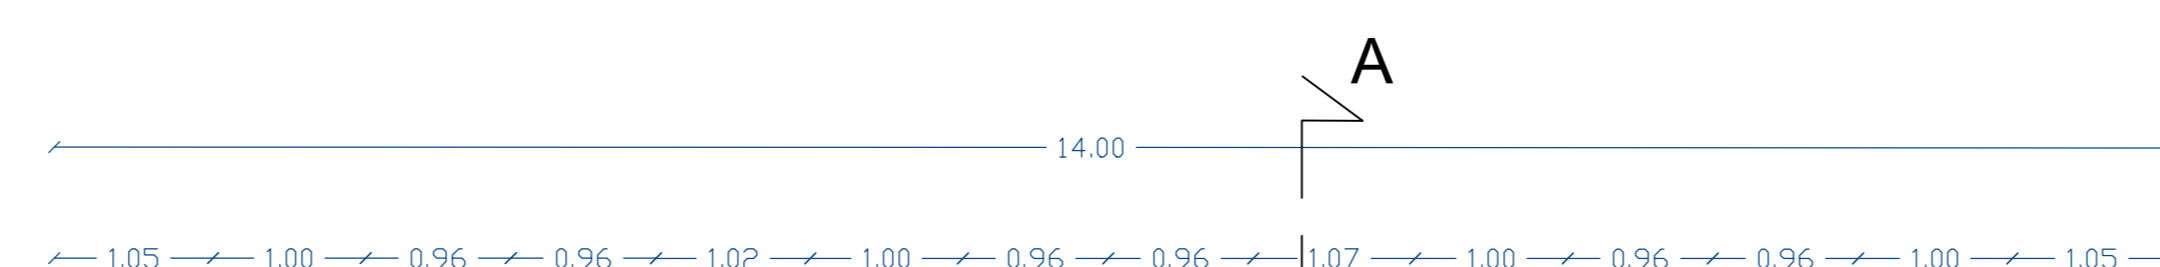

**ΚΑΤΩΨΗ**



**Interreg - IPA CBC**  
 CCI 2014 TC 16 ISCВ 009  
 CONSE-PP

ΕΛΛΗΝΙΚΟΣ ΓΕΩΡΓΙΚΟΣ ΟΡΓΑΝΙΣΜΟΣ - ΔΗΜΗΤΡΑ  
 ΓΕΝΙΚΗ ΔΙΕΥΘΥΝΣΗ ΑΓΡΟΤΙΚΗΣ ΕΡΕΥΝΑΣ  
 ΙΝΣΤΙΤΟΥΤΟ ΓΕΝΕΤΙΚΗΣ ΒΕΛΤΙΩΣΗΣ ΚΑΙ ΦΥΤΟΓΕΝΕΤΙΚΩΝ ΠΟΡΩΝ

ΕΡΓΟ : ΔΗΜΙΟΥΡΓΙΑ ΧΩΡΟΥ ΕΤΑΙΣΘΗΤΟΠΟΙΗΣΗΣ  
 ΓΙΑ ΤΗ ΦΥΤΟΠΟΙΚΙΛΟΤΗΤΑ  
 ΣΤΟΝ ΒΑΛΚΑΝΙΚΟ ΒΟΤΑΝΙΚΟ ΚΗΠΟ ΚΡΟΤΣΣΙΩΝ (ΒΒΚΚ)

ΘΕΜΑ ΣΧΕΔΙΟΥ : ΚΑΤΑΣΚΕΥΑΣΤΙΚΗ ΛΕΠΤΟΜΕΡΕΙΑ  
 ΜΕΤΑΛΛΙΚΗΣ ΠΕΡΓΚΟΛΑΣ

ΗΜΕΡΟΜΗΝΙΑ : ΟΚΤΩΒΡΙΟΣ 2019  
 ΠΕΡΙΟΧΗ : ΠΟΝΤΟΚΕΡΑΣΙΑ  
 ΝΟΜΟΣ : ΚΙΛΙΚΙΑ  
 ΚΑΙΜΑΚΑ ΣΧΕΔΙΟΥ: 1:50

ΑΡΙΘΜΟΣ ΣΧΕΔΙΟΥ :

ΚΛ.2

ΜΕΛΕΤΗΘΗΚΕ ΕΛΕΓΧΘΗΚΕ ΘΕΩΡΗΘΗΚΕ